


ILIAŠOVCE

územný plán obce

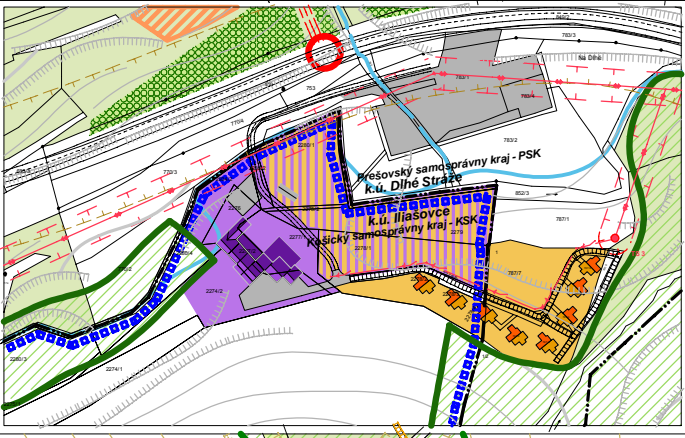

navrhovaná trasa diaľnice D1 Jánovce - Jablonov

OP 100 m


- OBČIANSKA VYBAVENOSŤ**
- 1- rim. kat. kostol, 2- evan. kostol, 3- farský úrad, 4- obecný úrad,
 - 5- pastoračné centrum, 6- kultúrny dom, klub seniorov,
 - 7- základná škola, materská škôlka, 8- predajňa potravín, hostinec,
 - 9- predajňa potravín, 10- bar, 11- hasičská zbrojnica, priestory na podnikateľskú činnosť,
 - 12- obelisk, 13- urbársky dom, ubytovanie, stravovanie, 14- centrum mladých

LEGENDA :

SYMBOL	NÁZOV	VÝPOČET
[Symbol]	hranica katastra	
[Symbol]	hranica zastavaného územia k 1. 1. 1990	
[Symbol]	navrhovaná hranica zastavanosti územia	
[Symbol]	hranice ochranného pásma	
[Symbol]	vzdušné vedenie elektrickej energie 22 kV	
[Symbol]	vzdušné vedenie elektrickej energie 110 kV	
[Symbol]	VTL plynovod	
[Symbol]	plochy rodinných domov	
[Symbol]	plochy cestovného ruchu	
[Symbol]	plochy bytových domov	
[Symbol]	plochy občianskej vybavenosti a sociálnej infraštruktúry	
[Symbol]	plochy polyfunkčnej zástavby	
[Symbol]	plochy poľnohospodárskeho dvora, hospodárske objekty	
[Symbol]	plochy výroby, skladov, zariadení technickej vybavenosti	
[Symbol]	plochy určené pre revitalizáciu pre drobnú výrobu	
[Symbol]	plochy športu a rekreácie	
[Symbol]	plochy záhrad	
[Symbol]	plochy cintorínov	
[Symbol]	plochy verejnej zelene	
[Symbol]	plochy lesné a vzrastlé porasty, kroviny	
[Symbol]	plochy ekologicky významných segmentov	
[Symbol]	vodné toky, plochy	
[Symbol]	hlavné pešie tahy	
[Symbol]	cestné komunikácie	
[Symbol]	navrhovaná trasa diaľnice D1 Jánovce - Jablonov	
[Symbol]	cyklistické trasy	
[Symbol]	plochy parkovísk	
[Symbol]	modálny koridor	
[Symbol]	čistiareň odpadových vôd, ČOV	
Regulačný kód prípustného stavebného využitia		
[Symbol]	BI 1 / 2np / 0,25/15 RD	územie bývania- individuálne/ podlažnosť/ zastavanosť / počet RD
[Symbol]	BB 1 / 4np / 0,40/ 36 bj	územie bývania- byt.domy/ podlažnosť/ zastavanosť / počet bj
[Symbol]	OBČ 1 / 4np / 0,40	územie obč. vybavenosti/ podlažnosť/ zastavanosť

VÝKRES VEREJNOPROSPEŠNÝCH STAVIEB

Tento dokument bol vytvorený s finančnou pomocou Európskej únie
 Názory v ňom vyjadrené sú výlučne názormi Obce Iliašovce a nevyjadrujú žiadnym spôsobom oficiálny názor Európskej únie

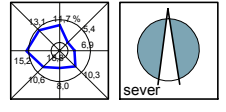

SCHVALOVACIA DOLŽKA

SCHVALUJÚCI ORGÁN : OBECNÉ ZASTUPITELSTVO ILIAŠOVCE

OBSTARÁVATEL: SPRACOVATEL:

ČÍSLO ÚZNESENIA: DÁTUM SCHVALENIA:

obsah výkresu: **VÝKRES VEREJNOPROSPEŠNÝCH STAVIEB** mierka: **1: 5000**

názov dokumentácie: **ILIAŠOVCE ÚPN - obce**

obstarávateľ: obec ILIAŠOVCE
 odborný obstarávateľ: RNDr. Eleonóra Weissová

Návrh riešiteľ / autor: Ing.arch. Lukáš Mihalčo
 architekt urbanista: Ing.arch. Ján Pastrán, Ing.arch. Martin Jaško
 odborný riešiteľ: **7**

vypracoval: **7**
 kreslil: **7**
 kontroloval:

druh projektu: **NÁVRH ÚPN OBCE**
 formát: 2 x A4
 číslo zakázky: dátum: júl 2007
 archívne číslo: číslo sady:

VEREJNOPROSPEŠNÉ STAVBY

[Symbol]	zariadenia občianskej vybavenosti
[Symbol]	dopravné stavby
[Symbol]	VN linky el. energie
[Symbol]	rozšírenie cintorína
[Symbol]	úpravy vodných tokov
[Symbol]	plochy technickej infraštruktúry