


ILIAŠOVCE

územný plán obce

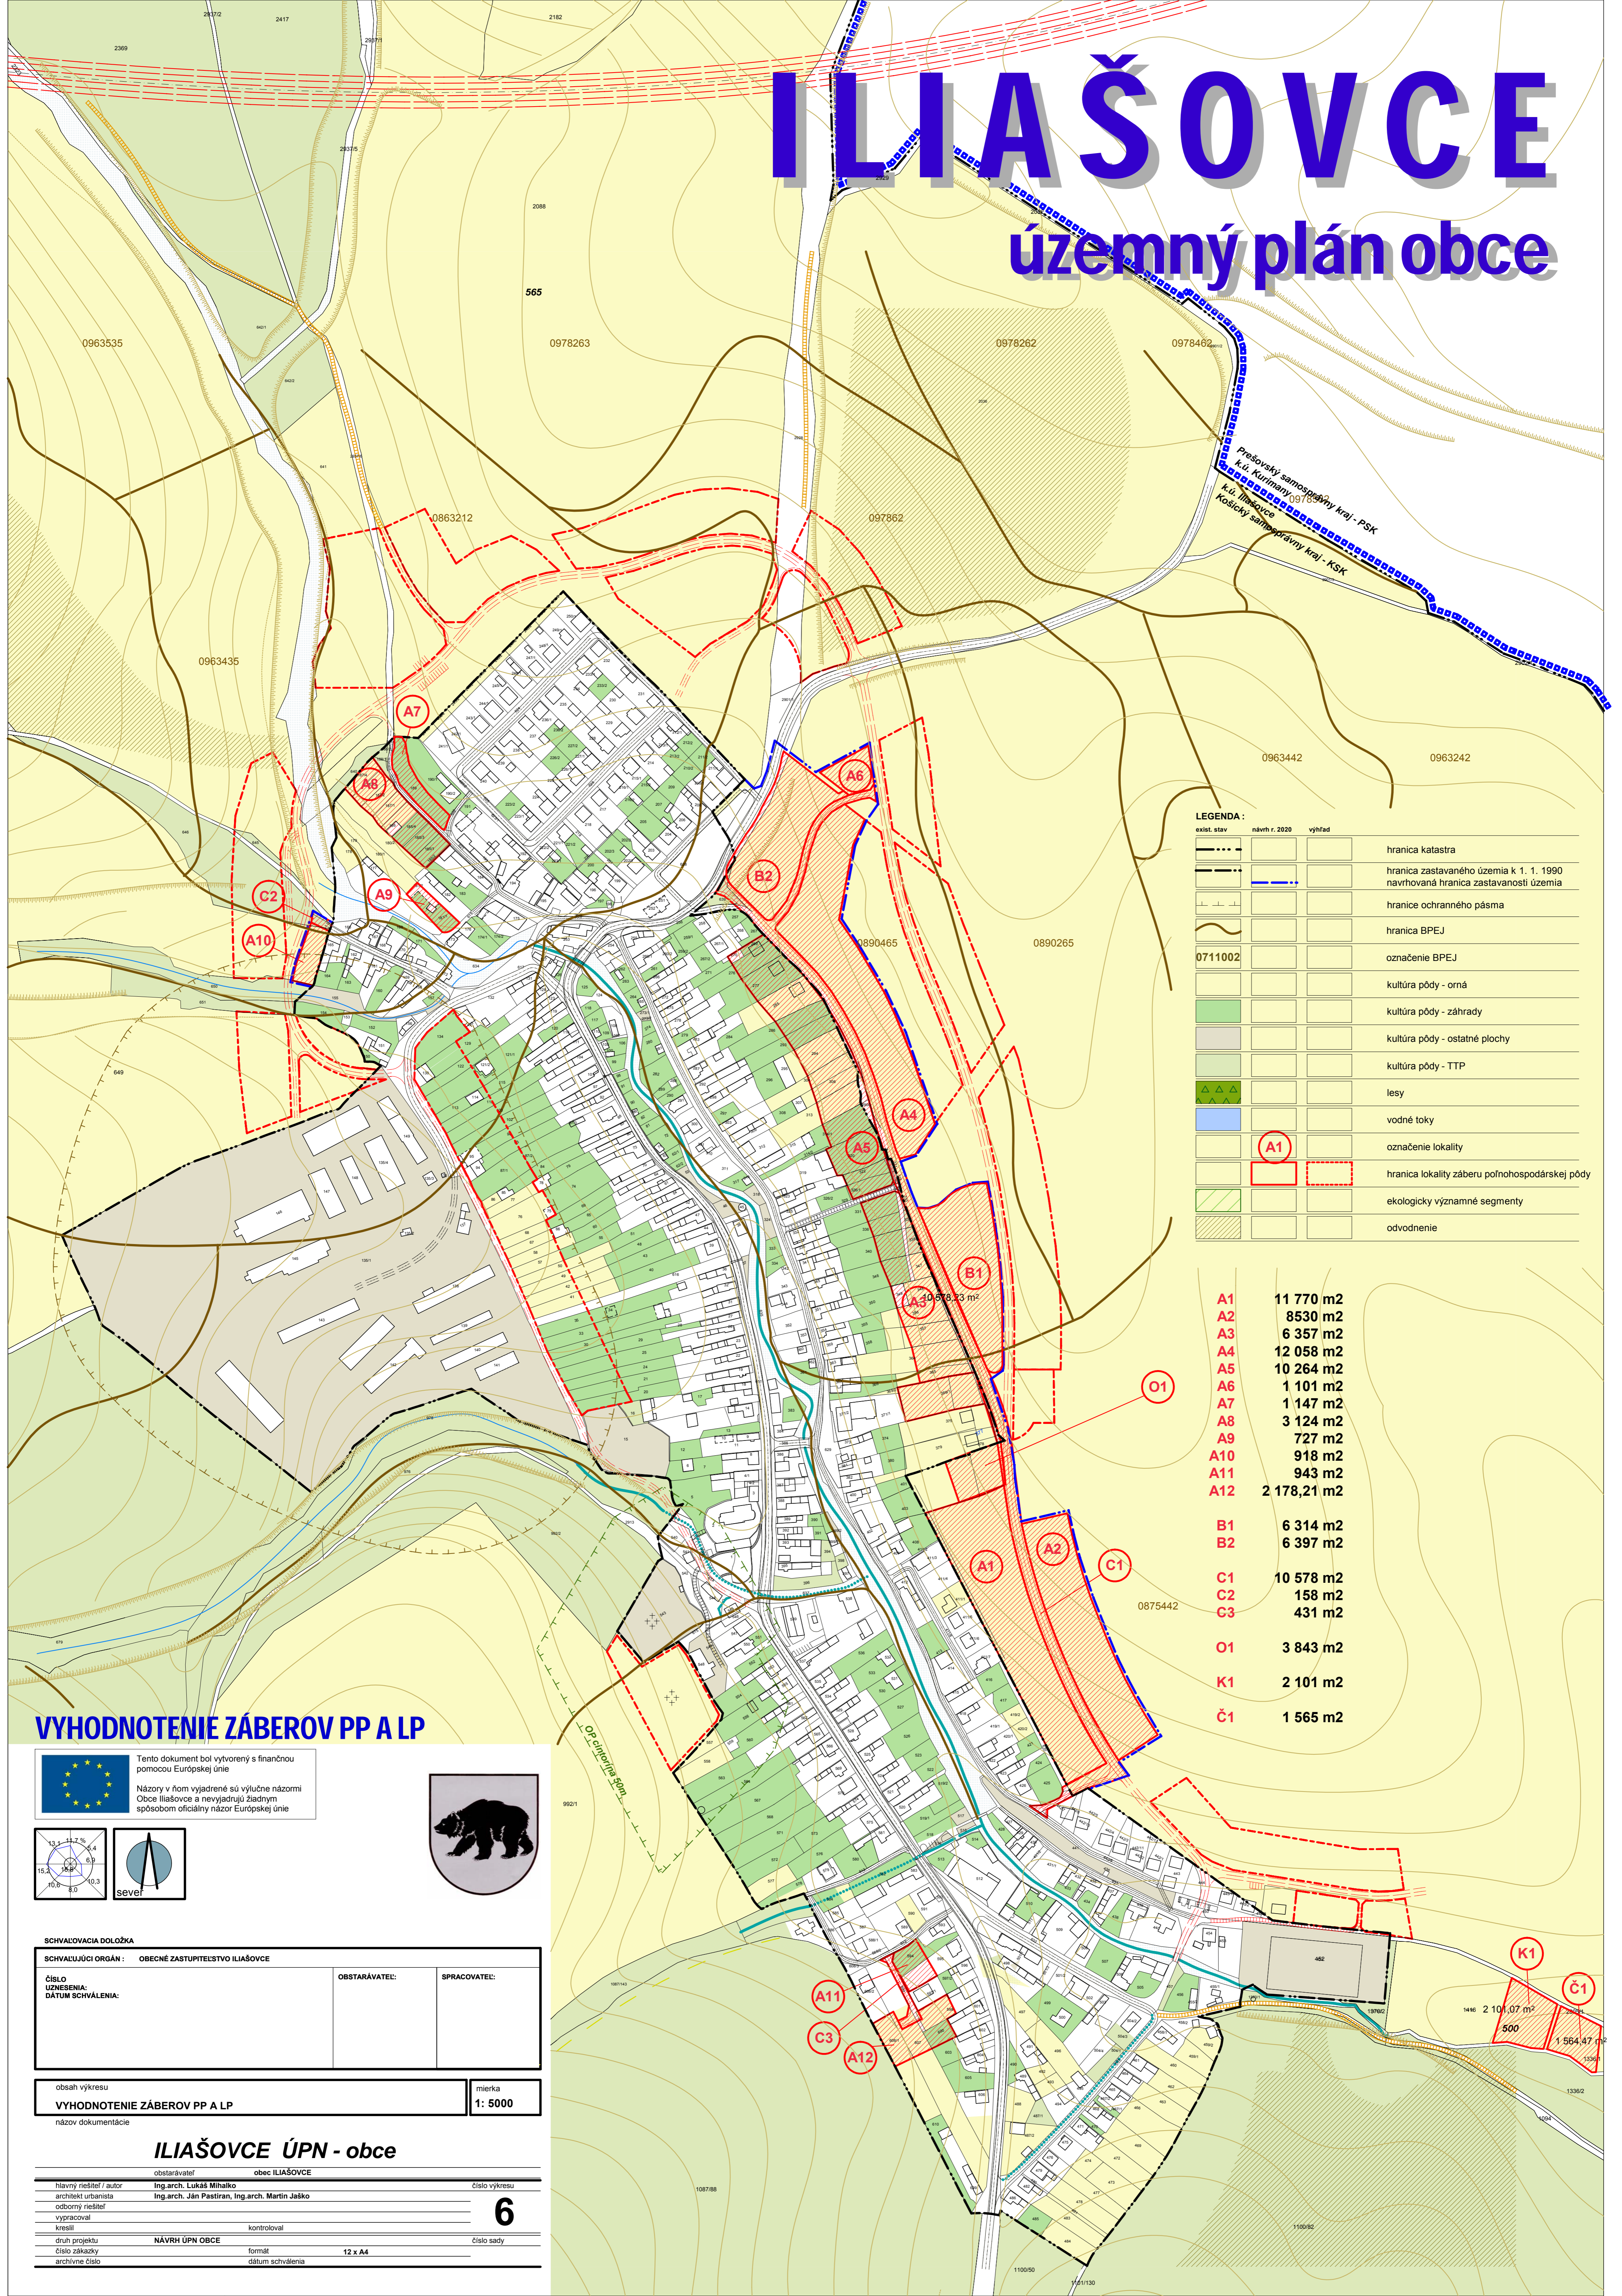

LEGENDA:


exist. stav	návrh r. 2020	výhľad	popis
---	---	---	hranica katastra
---	---	---	hranica zastavaného územia k 1. 1. 1990
---	---	---	navrhovaná hranica zastavanosti územia
---	---	---	hranice ochranného pásma
---	---	---	hranica BPEJ
0711002			označenie BPEJ
			kultúra pôdy - orná
			kultúra pôdy - záhrady
			kultúra pôdy - ostatné plochy
			kultúra pôdy - TTP
			lesy
			vodné toky
	A1		označenie lokality
			hranica lokality záberu poľnohospodárskej pôdy
			ekologicky významné segmenty
			odvodnenie

A1	11 770 m ²
A2	8 530 m ²
A3	6 357 m ²
A4	12 058 m ²
A5	10 264 m ²
A6	1 101 m ²
A7	1 147 m ²
A8	3 124 m ²
A9	727 m ²
A10	918 m ²
A11	943 m ²
A12	2 178,21 m ²
B1	6 314 m ²
B2	6 397 m ²
C1	10 578 m ²
C2	158 m ²
C3	431 m ²
O1	3 843 m ²
K1	2 101 m ²
Č1	1 565 m ²

VYHODNOTENIE ZÁBEROV PP A LP

Tento dokument bol vytvorený s finančnou pomocou Európskej únie

Názory v ňom vyjadrené sú výlučne názormi Obce Iliášovce a nevyjadrujú žiadnym spôsobom oficiálny názor Európskej únie

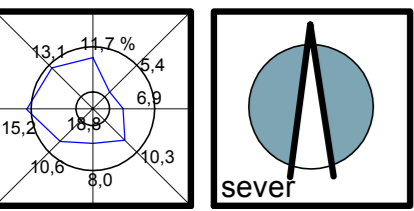

SCHVALOVACIA DOLOŽKA

SCHVALUJÚCI ORGÁN : OBECNÉ ZASTUPITELSTVO ILIAŠOVCE	OBSTARÁVATEL:	SPRACOVATEL:
ČÍSLO UZNESENIA: DÁTUM SCHVÁLENIA:		

obsah výkresu	mierka
VYHODNOTENIE ZÁBEROV PP A LP	1: 5000

ILIAŠOVCE ÚPN - obce

obstarávateľ	obec ILIAŠOVCE	číslo výkresu
hlavný riešiteľ / autor	Ing.arch. Lukáš Mihalčo	
architekt urbanista	Ing.arch. Ján Paširan, Ing.arch. Martin Jaško	
odborný riešiteľ		
vypracoval		
kreslil	kontroloval	
druh projektu	NAVRH ÚPN OBCE	číslo sady
číslo zákazky	formát	12 x A4
archívne číslo	dátum schválenia	